


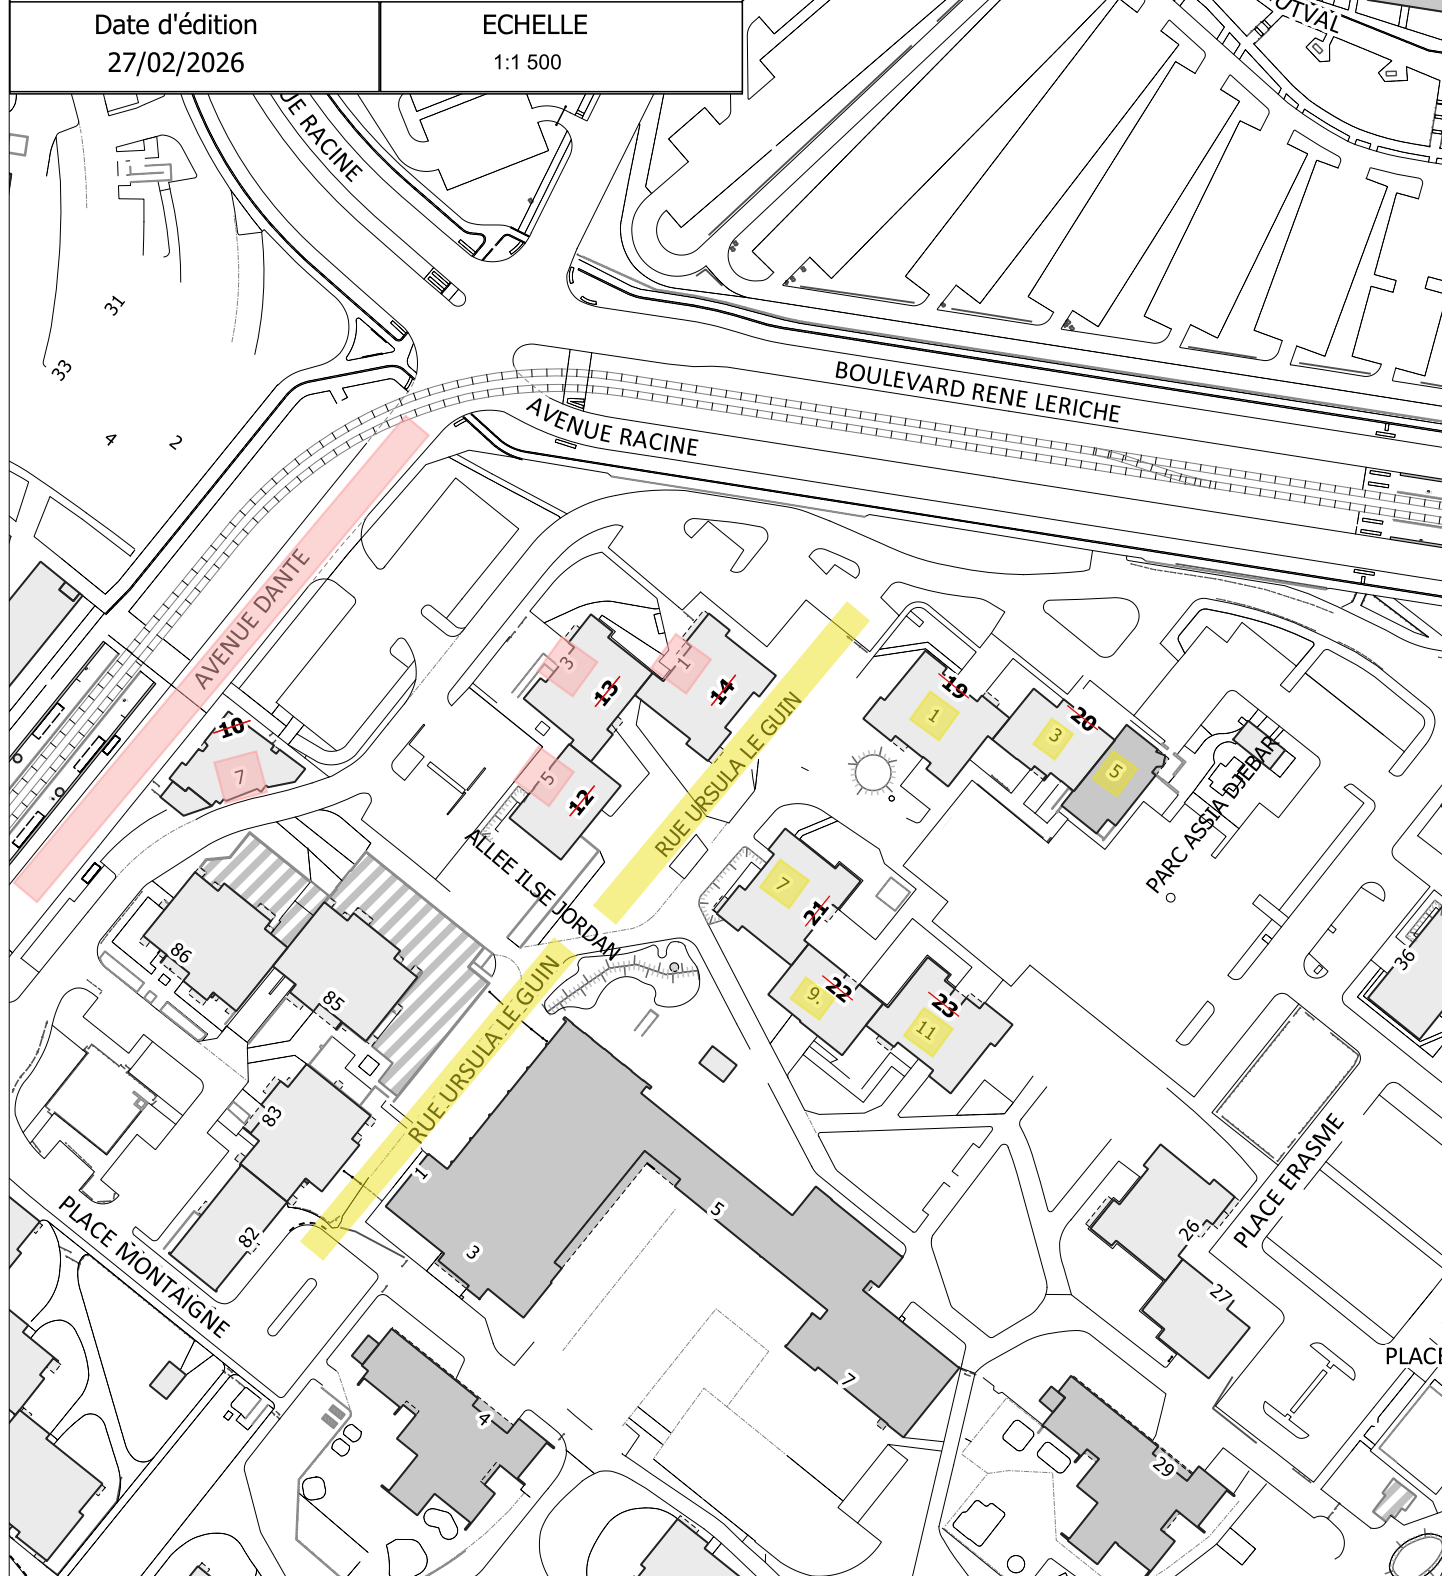

Plan de travail : renumérotation de l'îlot 2 à
Hautepierre

Date d'édition
27/02/2026

ECHELLE
1:1 500



numéro attribué
(logement)

10

numéro attribué
(autre)

10

numéro réservé

14

numéro supprimé

10

bâtiment existant

■

bâtiment figuratif

■

10 Bd La Fontaine est devenu 7 avenue Dante
12 Bd La Fontaine est devenu 5 avenue Dante
13 Bd La Fontaine est devenu 3 avenue Dante
14 Bd La Fontaine est devenu 1 avenue Dante

19 Bd la Fontaine devient 1 rue Ursula Le Guin
20 Bd la Fontaine devient 3 rue Ursula Le Guin
Extension 20 Bd la Fontaine devient 5 rue Ursula Le Guin
21 Place Erasme devient 7 rue Ursula Le Guin
22 Place Erasme devient 9 rue Ursula Le Guin
23 Place Erasme devient 11 rue Ursula Le Guin

0 10 20 30 m