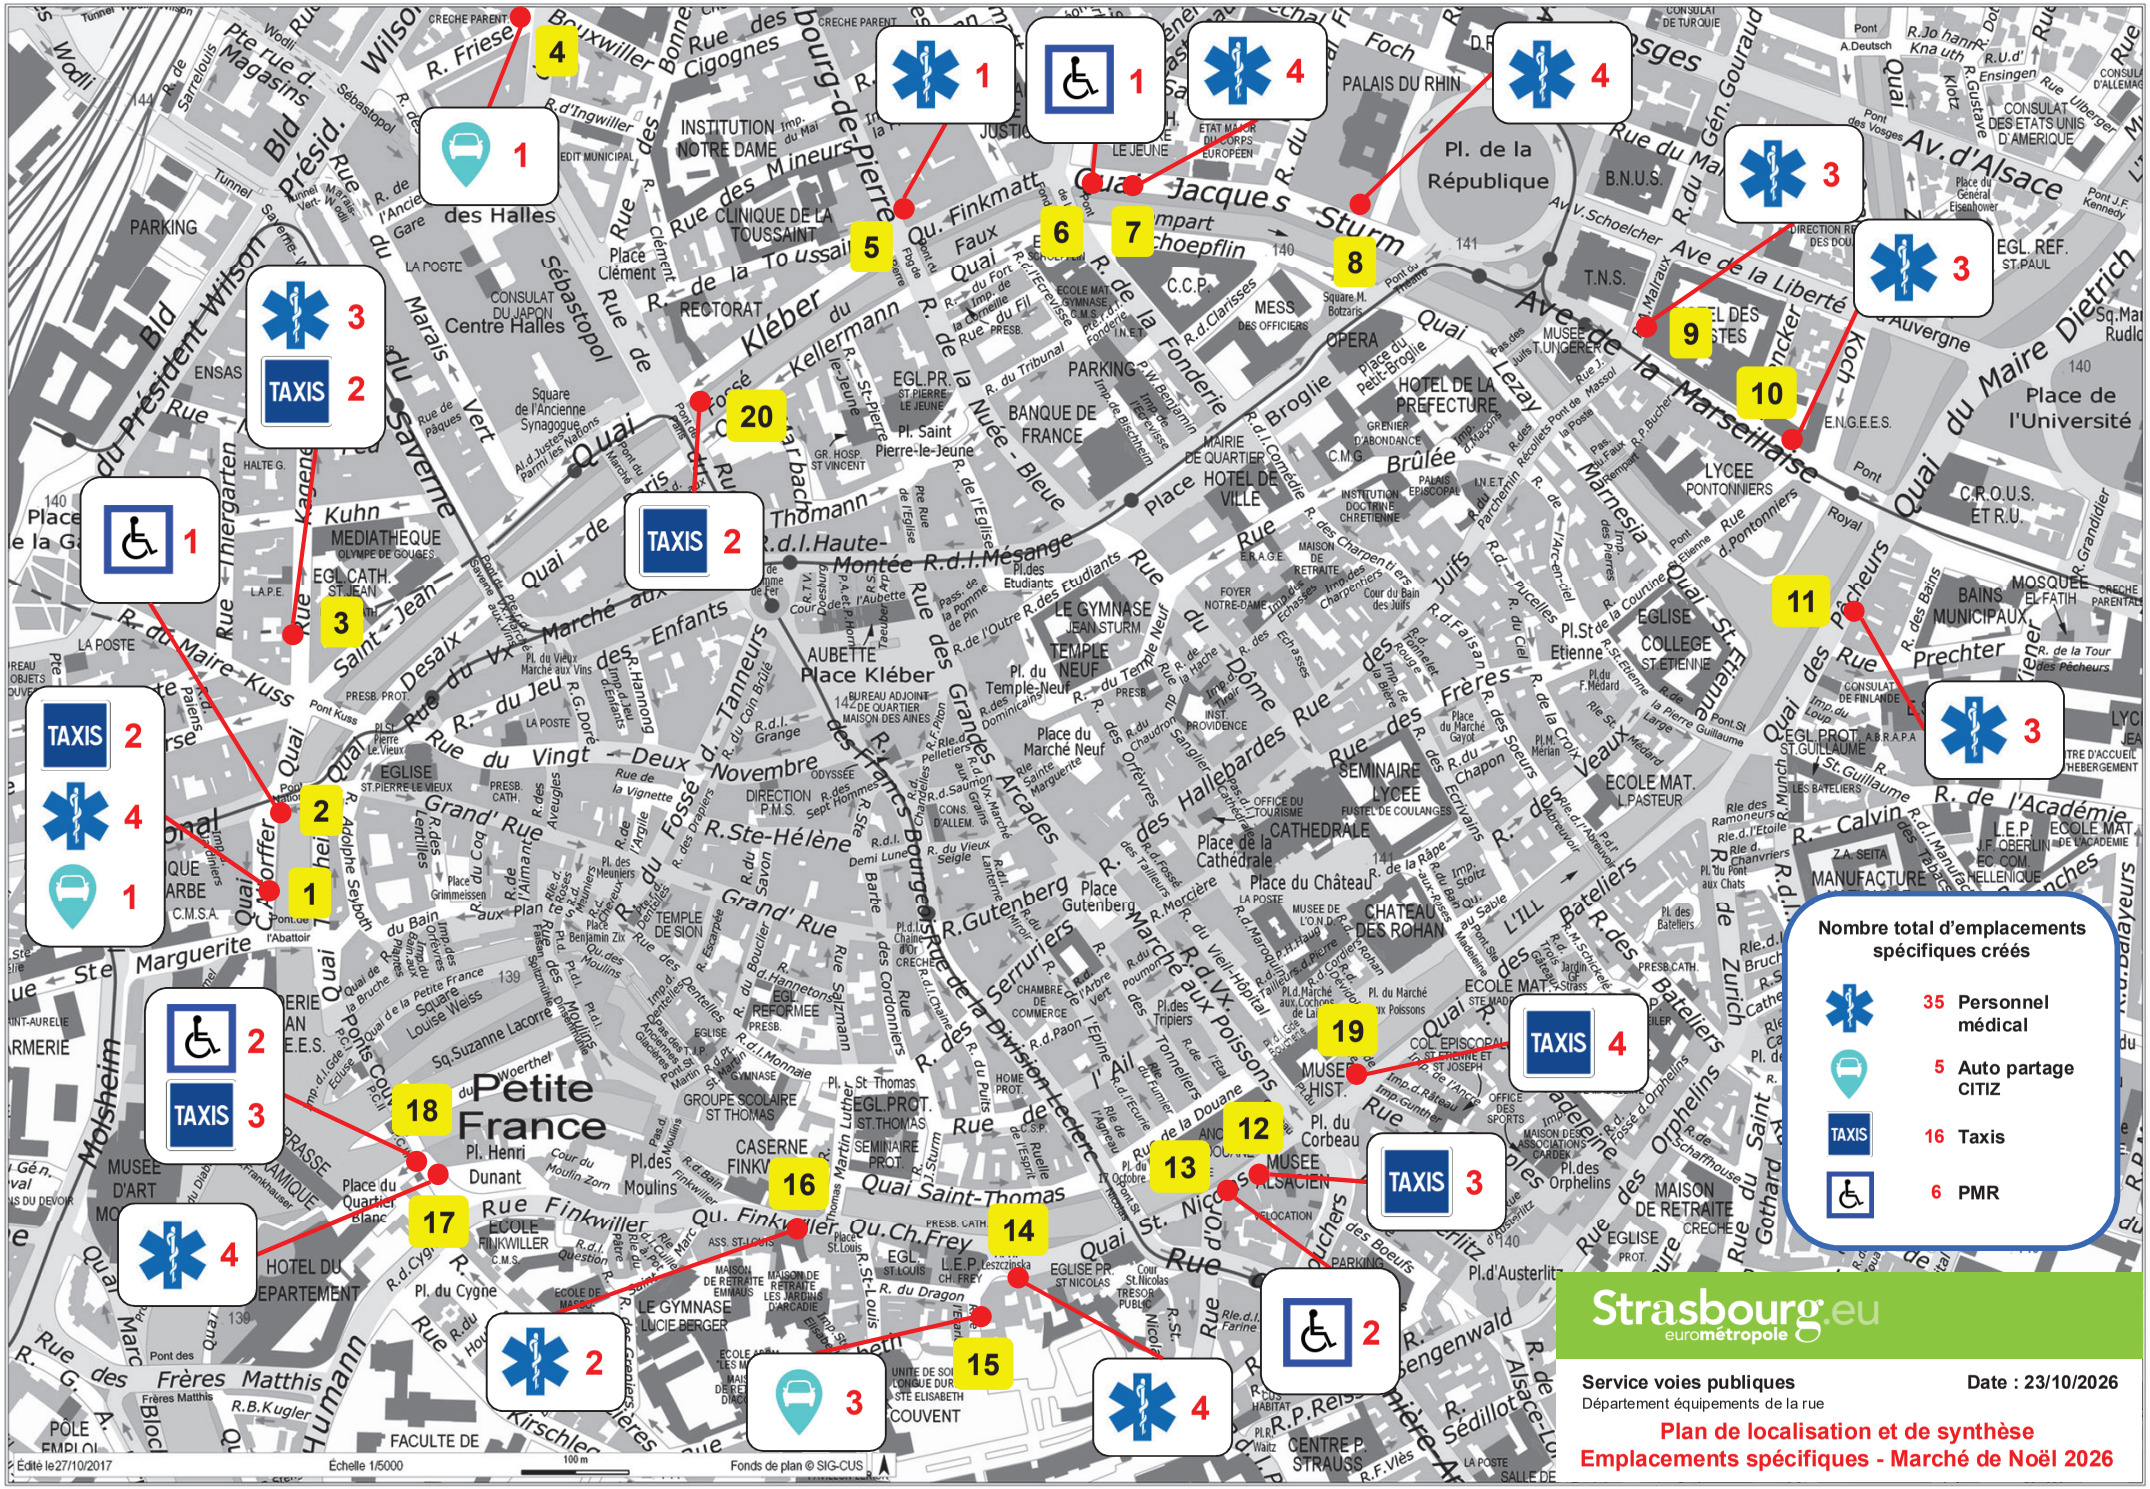

Nombre total d'emplacements spécifiques créés
35 Personnel médical
5 Auto partage CITIZ
16 Taxis
6 PMR
Strasbourg.eu
eurométropole
Service voies publiques
Département équipements de la rue
Date : 23/10/2026
Plan de localisation et de synthèse
Emplacements spécifiques - Marché de Noël 2026
Edité le 27/10/2017
Échelle 1/5000
100 m
Fonds de plan © SIG-CUS