


PRU Ecrivains – Secteur Colette – Périmètre des travaux

- 1 – Promenade Lamartine
- 2 – Cour Colette
- 3 – City-stade Brant

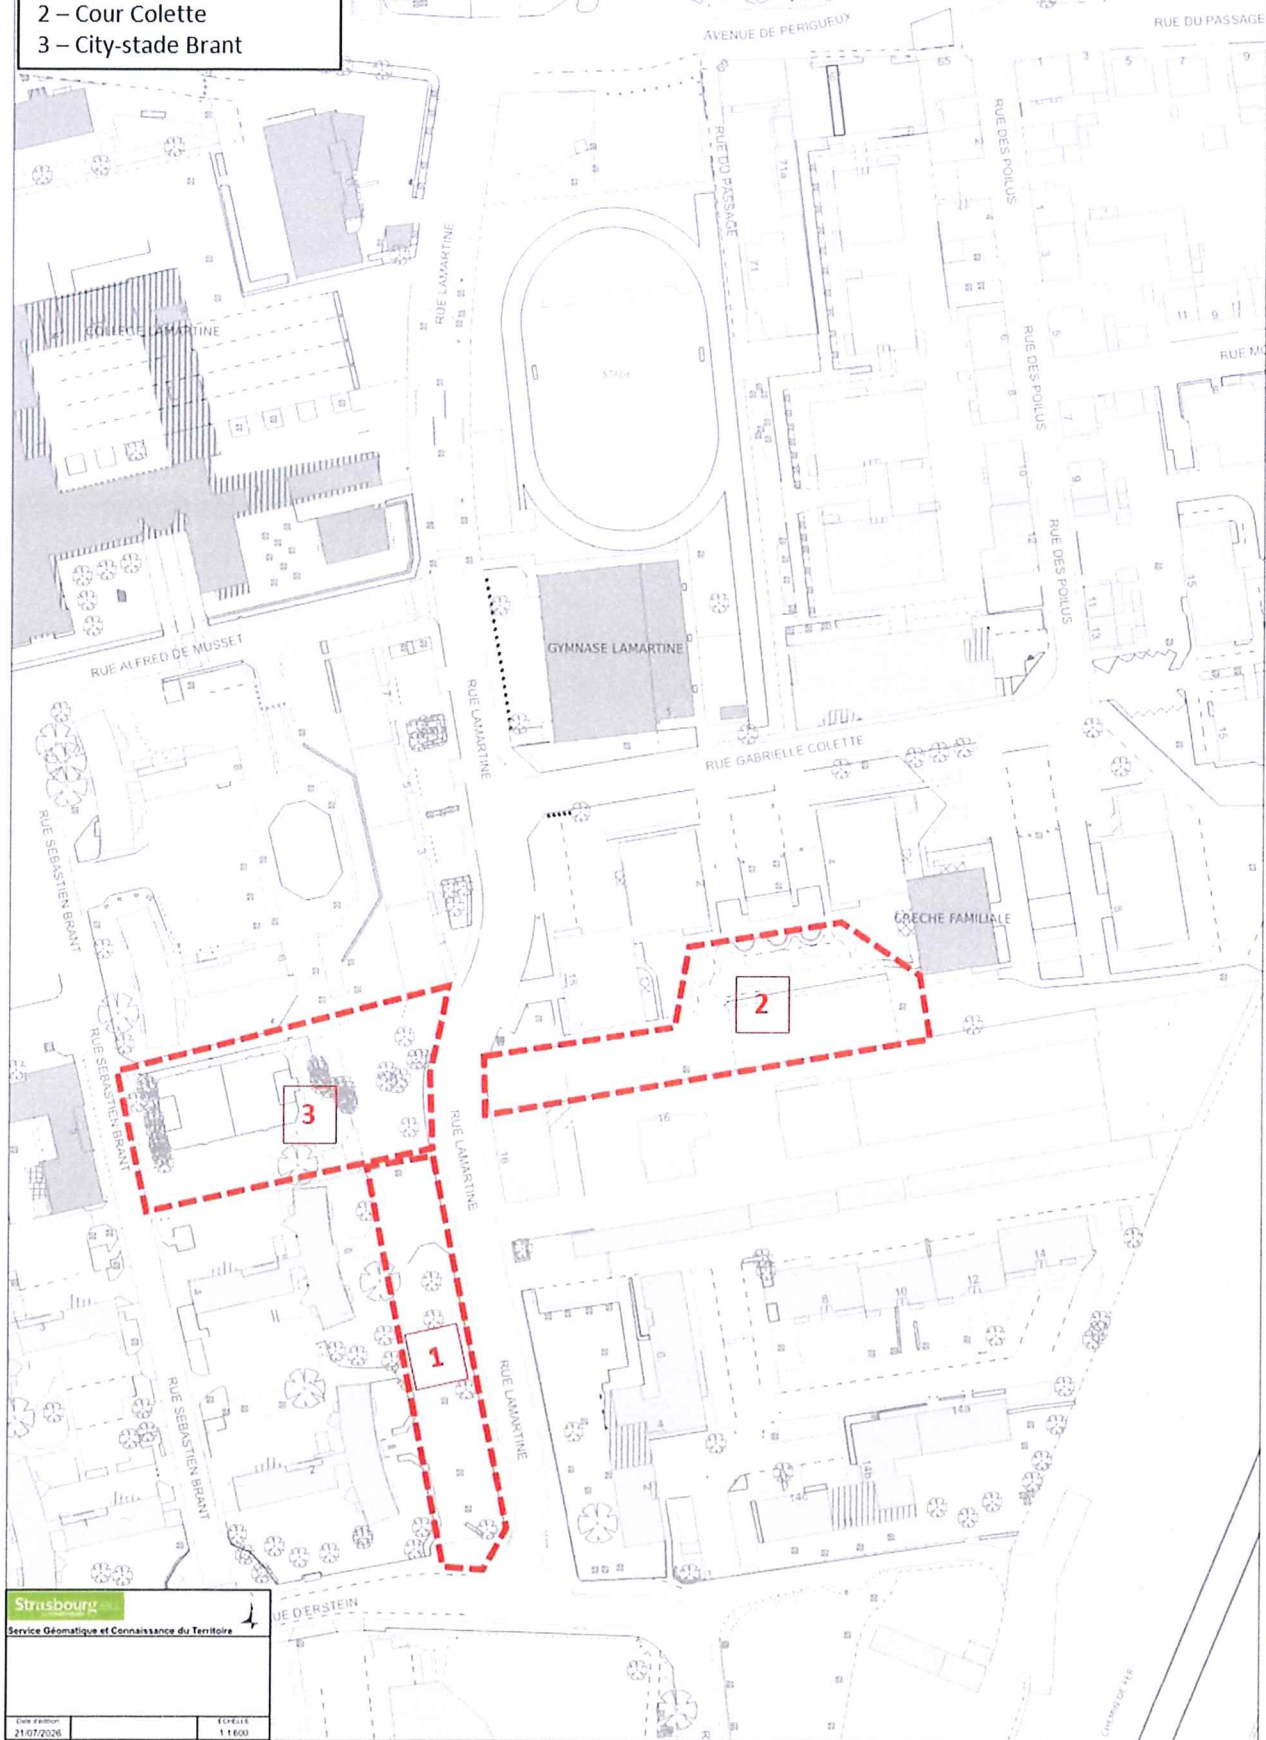

Strasbourg

Service Géomatique et Connaissance du Territoire

Date d'impression
21.07/2026

Echelle
1:1600